

## Gmina Krotoszyce

adres: ul. Piastowska 46, 59-223 Krotoszyce

tel./fax: (076) 88-78-422 / 88-78-370

---

Krotoszyce, dnia 1 października 2020 r.

IB.7021.28.2020

**Prezes Urzędu Komunikacji Elektronicznej**  
**ul. Gieldowa 7/9**  
**01-211 Warszawa**

Wójt Gminy Krotoszyce wnosi o zajęcie stanowiska na podstawie ustawy z dnia 30 sierpnia 2019 r. o zmianie ustawy o wspieraniu rozwoju usług i sieci telekomunikacyjnych oraz niektórych innych ustaw (Dz.U. poz. 1815) w zakresie możliwości budowy kanału technologicznego w projektowanej przebudowie drodze gminnej Warmątowice Sienk. - Bielowice numer 108461D.


**WÓJT**  
  
**Wojciech Woźniak**

Otrzymują:

1. strona internetowa Urzędu Gminy
2. a/a

Sprawę prowadzi: Justyna Liszyk -Świder tel. 768778421. W.17



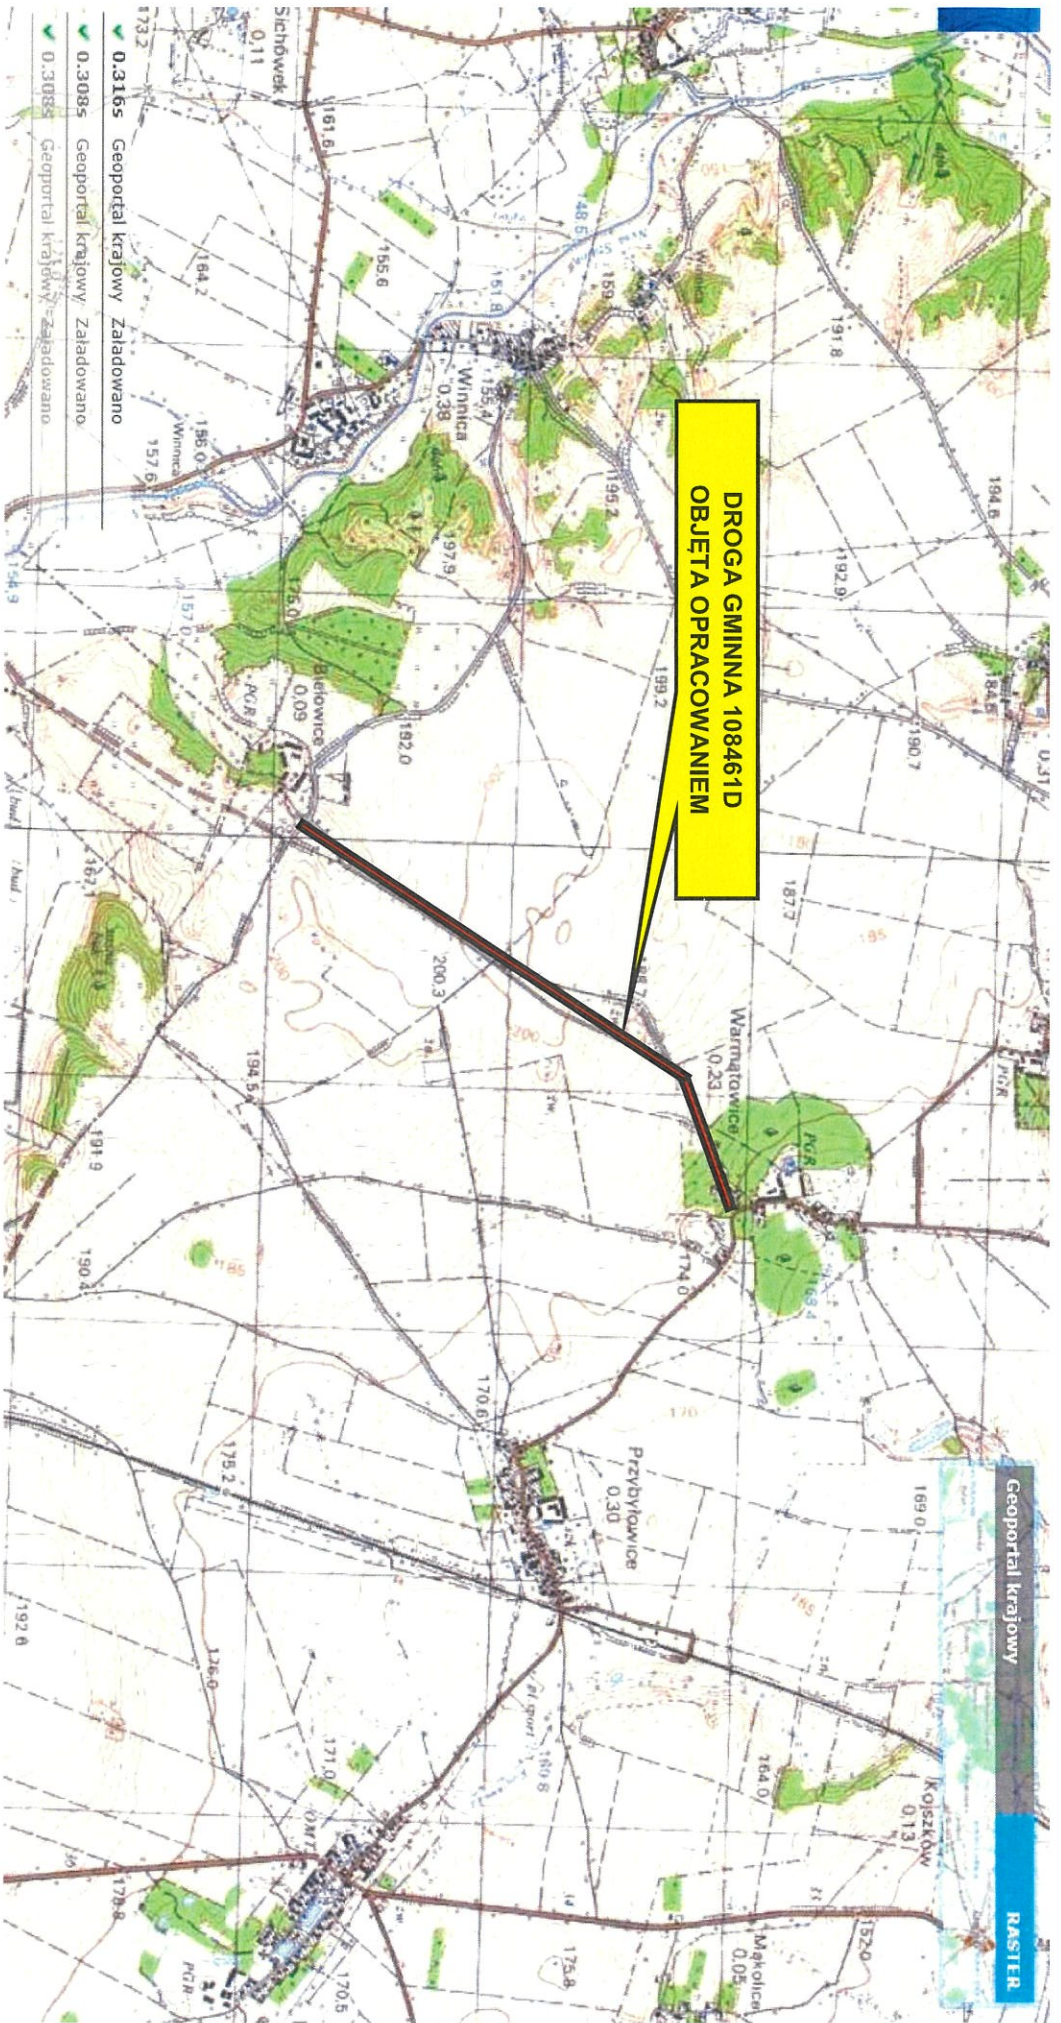

**DROGA GMINNA 108461D  
OBJĘTA OPRACOWANIEM**

**MAPA ORIENTACYJNY D-01**  
**Skala 1:20 000**

